



ประกาศเทศบาลตำบลเกาะหวด

เรื่อง ราคาากลางโครงการปรับปรุงถนนสายข้างบ้านนายวิเชียร คงคัม และสายหลังวัดตก หมู่ที่ ๒
ตำบลเกาะหวด อำเภอปากพนัง จังหวัดนครศรีธรรมราช

ตามที่ เทศบาลตำบลเกาะหวด มีความประสงค์จะดำเนินการโครงการปรับปรุงถนนสายข้างบ้านนายวิเชียร คงคัม และสายหลังวัดตก หมู่ที่ ๒ ตำบลเกาะหวด อำเภอปากพนัง จังหวัดนครศรีธรรมราช สภาพเดิมถนนกว้าง ๒.๐๐ - ๓.๐๐ ม. ยาว ๕๕๐ ม. โดยประมาณทำการปรับปรุงถนนโดยใช้วัสดุหินปลายตะแกรง ๔๐ ลบ.ม. หินคลุก ๘๕ ลบ.ม. พร้อมปรับเกลี่ยแต่งเรียบให้ได้ผิวจราจรกว้างเฉลี่ย ๒.๐๐ - ๒.๕๐ ม. ยาว ๕๕๐ ม. พร้อมวางท่อระบายน้ำ คสล.มอก.ชั้น ๓ Ø ๑.๐๐ ม. จำนวน ๑๐ ท่อน ๑ จุด วงเงินงบประมาณตั้งไว้ ๑๗๔,๐๐๐.- บาท (-หนึ่งแสนเจ็ดหมื่นสี่พันบาทถ้วน-) เพื่อให้เป็นไปตามหนังสือสำนักงาน ป.ป.ช. ที่ ปช. ๐๐๓๕/ว ๐๐๐๖ ลงวันที่ ๘ กรกฎาคม ๒๕๕๗ เรื่องซักซ้อมความเข้าใจแนวทางการเปิดเผยข้อมูลรายละเอียดค่าใช้จ่ายเกี่ยวกับการจัดซื้อจัดจ้างราคาากลางและการคำนวณราคาากลาง

เทศบาลตำบลเกาะหวด จึงขอประกาศราคาากลางโครงการปรับปรุงถนนสายข้างบ้านนายวิเชียร คงคัม และสายหลังวัดตก หมู่ที่ ๒ ตำบลเกาะหวด อำเภอปากพนัง จังหวัดนครศรีธรรมราช สภาพเดิมถนนกว้าง ๒.๐๐ - ๓.๐๐ ม. ยาว ๕๕๐ ม. โดยประมาณทำการปรับปรุงถนนโดยใช้วัสดุหินปลายตะแกรง ๔๐ ลบ.ม. หินคลุก ๘๕ ลบ.ม. พร้อมปรับเกลี่ยแต่งเรียบให้ได้ผิวจราจรกว้างเฉลี่ย ๒.๐๐ - ๒.๕๐ ม. ยาว ๕๕๐ ม. พร้อมวางท่อระบายน้ำ คสล.มอก.ชั้น ๓ Ø ๑.๐๐ ม. จำนวน ๑๐ ท่อน ๑ จุด เป็นเงิน ๑๗๔,๐๐๐.- บาท (-หนึ่งแสนเจ็ดหมื่นสี่พันบาทถ้วน-)

จึงประกาศให้ทราบโดยทั่วกัน

ประกาศ ณ วันที่ ๑๗ สิงหาคม พ.ศ. ๒๕๕๘



ตารางแสดงวงเงินงบประมาณที่ได้รับจัดสรรและราคากลางในงานจ้างก่อสร้าง

๑. ชื่อโครงการ โครงการปรับปรุงถนนสายข้างบ้านนายวิเชียร คงคุ่ม และสายหลังวัดตก หมู่ที่ ๒ ตำบลเกาะหวด

/หน่วยงานเจ้าของโครงการ เทศบาลตำบลเกาะหวด อำเภอปากพนัง จังหวัดนครศรีธรรมราช

๒. วงเงินงบประมาณที่ได้รับจัดสรร ๑๗๔,๐๐๐ บาท

๓. ลักษณะงาน

โดยสังเขป ทำการปรับปรุงถนนสายข้างบ้านนายวิเชียร คงคุ่ม และสายหลังวัดตก หมู่ที่ ๒ ตำบลเกาะหวด

โดยทำการ สภาพเดิมถนนกว้าง ๒.๐๐ - ๓.๐๐ ม. ยาว ๕๕๐ ม. โดยประมาณทำการ
ปรับปรุงถนนโดยใช้วัสดุหินปลายตะแกรง ๔๐ ลบ.ม. หินคลุก ๘๕ ลบ.ม.
พร้อมปรับเกลี่ยแต่งเรียบให้ได้ผิวจราจรกว้างเฉลี่ย ๒.๐๐ - ๒.๕๐ ม. ยาว ๕๕๐ ม.
พร้อมวางท่อระบายน้ำ คสล.มอก.ชั้น ๓ Ø ๑.๐๐ ม. จำนวน ๑๐ ท่อน ๑ จุด

๔. ราคากลางคำนวณ ณ วันที่ ๑๑ สิงหาคม ๒๕๖๔ เป็นเงิน ๑๗๔,๐๐๐ บาท

๕. บัญชีประมาณราคากลาง

๕.๑ แบบสรุปราคากลางงานก่อสร้างทาง สะพาน และท่อเหลี่ยม จำนวน ๒ แผ่น

๖. รายชื่อคณะกรรมการกำหนดราคากลาง

๖.๑ นายจิราวุธ กรเพชร	ตำแหน่ง ปลัดเทศบาล	ประธานกรรมการ
๖.๒ นายสมศักดิ์ สังขนันท์	ตำแหน่ง ผู้อำนวยการกองช่าง	กรรมการ
๖.๓ นายธีรศักดิ์ ดวงแก้ว	ตำแหน่ง นายช่างโยธาอาวุโส	กรรมการ
๖.๔ นายสุรินทร์ ปานสังข์	ตำแหน่ง รองนายกเทศมนตรี	กรรมการ
๖.๕ นายทวีลาภ คงจันทร์	ตำแหน่ง เจ้าพนักงานประปา	กรรมการ/เลขานุการ

ใบสรุปราคากลางงานก่อสร้างทาง สะพาน และท่อเหลี่ยม

ส่วนราชการ กองช่าง เทศบาลตำบลเกาะหวด อำเภอปากพนัง จังหวัดนครศรีธรรมราช

แผ่นที่ 1/2

โครงการ ปรับปรุงถนนสายข้างบ้านนายวิเชียร คงคุ้ม และสายหลังวัดตก หมู่ที่ 2 ตำบลเกาะหวด

เจ้าของงาน เทศบาลตำบลเกาะหวด อำเภอปากพนัง จังหวัดนครศรีธรรมราช

ปริมาณงาน สภาพเดิมถนนกว้าง 2.00 - 3.00 ม. ยาว 550 ม.โดยประมาณทำการปรับปรุงถนนโดยใช้วัสดุหินปลายตะแกรง 40 ลบ.ม. หินคลุก 85 ลบ.ม.

พร้อมปรับเกลี่ยแต่งเรียบให้ได้ผิวจราจรกว้างเฉลี่ย 2.00 - 2.50 ม. ยาว 550 ม. พร้อมวางท่อระบายน้ำ คสล. มอก. ชั้น 3 Ø 1.00 ม. จำนวน 10 ท่อน 1 จุด

สถานที่ บริเวณบ้านปากคลอง หมู่ที่ 2 ตำบลเกาะหวด อ.ปากพนัง จ.นครศรีธรรมราช

แบบเลขที่ - จำนวน - แผ่น

ประมาณการโดย นายธีรศักดิ์ ดวงแก้ว นายช่างโยธาอาวุโส

ประมาณราคาเมื่อวันที่ 11 สิงหาคม พ.ศ. 2569

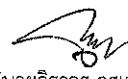
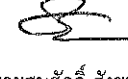
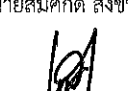
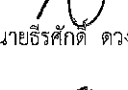
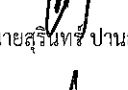
ลำดับที่	รายการ	หน่วย	จำนวน	ราคาต่อหน่วย	ราคาทุน	Fn	ราคาต่อหน่วยxFn	ราคากลาง
1	วัสดุหินปลายตะแกรง	ลบ.ม.	40.00	200.00	8,000.00	1.4018	280.36	11,214.40
2	วัสดุหินคลุก	ลบ.ม.	85.00	250.00	21,250.00	1.4018	350.45	29,788.25
3	ราคาค่าขนส่งวัสดุถึงหน้างาน (บรรทุก 6 ล้อ ระยะทางเฉลี่ย 48 กม.)	ลบ.ม.	125.00	238.57	29,821.25	1.4018	334.43	41,803.43
4	งานปรับเกลี่ยแต่งเรียบ	ลบ.ม.	125.00	15.00	1,875.00	1.4018	21.03	2,628.38
					60,946.25	รวม		85,434.46
ตัวอักษร (-แปดหมื่นห้าพันบาทถ้วน-)						คิดเป็นเงินงบประมาณ		85,000.00

1	ผลรวมค่างานต้นทุนงานก่อสร้าง	=	60,946.25
2	ค่า FACTOR F งานก่อสร้างทางที่ใช้	=	1.4018

เงื่อนไข Factor F	- เงินล่วงหน้าจ่าย	0%	- ดอกเบี้ยเงินกู้	6%
	- เงินประกันผลงานหัก	0%	- ภาษีมูลค่าเพิ่ม (VAT)	7%
	- ค่าดำเนินการ	0%	- พื้นที่ฝนตกชุก	2

3	ราคาน้ำมันดีเซล B7 บีบี ปตท. หน้า อ.เมือง	=	37.14	บาท	ณ วันที่	11 สิงหาคม พ.ศ. 2569
---	---	---	-------	-----	----------	----------------------

คณะกรรมการกำหนดราคากลาง ตามคำสั่งที่ 370/2569 ลงวันที่ 11 สิงหาคม 2569 ได้พิจารณา และเห็นชอบกับราคาค่าก่อสร้างและให้ยึดถือราคานี้เป็นราคากลางในการจัดซื้อจัดจ้างโครงการดังกล่าวตามระเบียบพัสดุ จึงลงลายมือชื่อไว้เป็นหลักฐาน

(ลงชื่อ)		ประธานกรรมการ	(ลงชื่อ)		กรรมการ
	(นายจิราวุธ กรเพชร)			(นายสมศักดิ์ สังขนันท์)	
(ลงชื่อ)		กรรมการ	(ลงชื่อ)		กรรมการ
	(นายธีรศักดิ์ ดวงแก้ว)			(นายสุนทร พันธ์สันธิ์)	
(ลงชื่อ)		กรรมการ			
	(นายทวีลาภ คงจันทร์)			(นายวรรณชาติ ยอดแก้ว)	
				นายกเทศมนตรีตำบลเกาะหวด	

ใบสรุปราคากลางงานก่อสร้างทาง สะพาน และท่อเหลี่ยม

ส่วนราชการ กองช่าง เทศบาลตำบลเกาะหวด อำเภอปากพนัง จังหวัดนครศรีธรรมราช

แผ่นที่ 2/2

โครงการ ปรับปรุงถนนสายข้างบ้านนาวิเชียร คงคัม และสายหลังวัดตก หมู่ที่ 2 ตำบลเกาะหวด

เจ้าของงาน เทศบาลตำบลเกาะหวด อำเภอปากพนัง จังหวัดนครศรีธรรมราช

ปริมาณงาน สภาพเดิมเป็นถนนกว้าง 2.00 - 3.00 ม. ยาว 550 ม.โดยประมาณทำการปรับปรุงถนนโดยใช้วัสดุหินปลายตะแกรง 100 ลบ.ม.หินคลุก 80 ลบ.ม.

พร้อมปรับเปลี่ยนแต่งเรียบให้ได้ผิวจราจรกว้างเฉลี่ย 2.00 - 2.50 ม.ยาว 550 ม.พร้อมวางท่อระบายน้ำ คสล.มอก.ชั้น 3 Ø 1.00 ม.จำนวน 10 ท่อน 1 จุด

สถานที่ บริเวณบ้านปากคลอง หมู่ที่ 2 ตำบลเกาะหวด อ.ปากพนัง จ.นครศรีธรรมราช

แบบเลขที่ - จำนวน - แผ่น

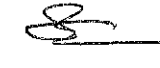
ประมาณการโดย นายธีรศักดิ์ ดวงแก้ว นายช่างโยธาอาวุโส

ประมาณราคาเมื่อวันที่ 11 สิงหาคม พ.ศ. 2569

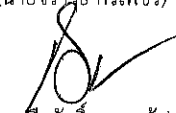
ลำดับที่	รายการ	หน่วย	จำนวน	ราคาต่อหน่วย	ราคาทุน	Fn	ราคาต่อหน่วยxFn	ราคากลาง
1	ค่าขนย้ายเครื่องจักร (L.S.)	งาน	1.00	9,000.00	9,000.00	1.2799	11519.10	11,519.10
2	งานดินขุดทำผนังดินกันน้ำชั่วคราว	ลบ.ม.	240.00	20.43	4,903.20	1.2799	26.15	6,275.61
3	เสาเข็มคอน. □ 0.20x0.20x 4.00M.	ท่อน	10.00	800.00	8,000.00	1.2799	1023.92	10,239.20
4	งานวางแผ่นพื้นสำเร็จรูป	ม.	33.00	100.00	3,300.00	1.2799	127.99	4,223.67
5	งานวางท่อ คสล.มอก.ชั้น 3 Ø 1.00M.	ท่อน	10.00	3,356.54	33,565.40	1.2799	4296.04	42,960.36
6	งานปูนทรายลาดท่อนกันซึม	ม.	23.00	75.00	1,725.00	1.2799	95.99	2,207.83
7	งานดินขุดถมหลังท่อ	ลบ.ม.	240.00	20.43	4,903.20	1.2799	26.15	6,275.61
8	งานขุดรื้อผนังดินกันน้ำชั่วคราว	ลบ.ม.	240.00	20.43	4,903.20	1.2799	26.15	6,275.61
9	ค่าแรงงานเสาเข็ม,แผ่นพื้น,วางท่อ คสล.	ม.	10.00	500.00	5,000.00	1.2799	639.95	6,399.50
					75,300.00	รวม		96,376.49
						งานท่อคิดเป็นเงิน		96,000.00
						งานถนนคิดเป็นเงิน		85,000.00
ตัวอักษร (-หนึ่งแสนเจ็ดหมื่นสี่พันบาทถ้วน-)						คิดเป็นเงินงบประมาณตามเทศบัญญัติงบประมาณ ปี 2569		174,000.00

1	ผลรวมค่างานต้นทุนงานก่อสร้าง	=	75,300.00
2	ค่า FACTOR F งานก่อสร้างทางที่ใช้	=	1.2799
เงื่อนไข Factor F			
	- เงินล่วงหน้าจ่าย	0%	- ดอกเบี้ยเงินกู้ 6%
	- เงินประกันผลงานหัก	0%	- ภาษีมูลค่าเพิ่ม (VAT) 7%
	- ค่าดำเนินการ	0%	- พื้นที่ฝนตกชุก 2
3	ราคาน้ำมันดีเซล B7 ปัมป์ ปตท.หน้า อ.เมือง	=	37.14 บาท ณ วันที่ 11 สิงหาคม พ.ศ. 2569

คณะกรรมการกำหนดราคากลาง ตามคำสั่งที่ 370/2569 ลงวันที่ 11 สิงหาคม 2569 ได้พิจารณา และเห็นชอบกับราคาค่าก่อสร้างและให้อัตราราคานี้เป็นราคากลางในการจัดซื้อจัดจ้างโครงการดังกล่าวตามระเบียบพัสดุ จึงลงลายมือชื่อไว้เป็นหลักฐาน

(ลงชื่อ)  ประธานกรรมการ (ลงชื่อ)  กรรมการ

(นายจิรวาท กรเพชร) (นายสมศักดิ์ สังขนันท์)

(ลงชื่อ)  กรรมการ (ลงชื่อ)  กรรมการ

(นายธีรศักดิ์ ดวงแก้ว) (นายสุนทร ปานสังข์)

(ลงชื่อ)  กรรมการ

(นายทวีลาภ คงจันทร์)

อนุมัติ

(นายวรรณชาติ ยอดแก้ว)

นายกเทศมนตรีตำบลเกาะหวด

วัตถุประสงค์

ปริมาณงาน

สถานที่

ข้อกำหนด

รายการประกอบแบบ

เทศบาลตำบลเกาะหวด มีวัตถุประสงค์ที่จะทำการปรับปรุงถนนสายข้างบ้านนายวิเชียร คุณี และสายหลังวัดตก หมู่ที่ 2 ตำบลเกาะหวด อำเภอปากน้ำ จังหวัดนครศรีธรรมราช

สภาพเดิมถนนกว้าง 2.00 - 3.00 ม.ยาว 550 ม.โดยประมาณทำการปรับปรุงถนนโดยใช้วัสดุหินบดอัดหนา 50 ซม.หรือปรับแก้ไขผิวถนนด้วยวัสดุ 200 - 250 มม.ยาว 550 ม.

พร้อมวางท่อระบายน้ำ คลม.มอก.ชั้น 3 @ 1.00 ม. จำนวน 10 ท่อน 1 จุด

บริเวณบ้านดอนหัดตะวันตก หมู่ที่ 1 ตำบลเกาะหวด อำเภอปากน้ำ จังหวัดนครศรีธรรมราช

1. ผู้รับจ้างจะต้องทำการตรวจสอบแบบและรายการต่าง ๆ ให้เป็นที่ถูกต้องพร้อมวางแผนปฏิบัติงานให้เหมาะสมถูกต้องตามขั้นตอนและตามมาตรฐานการก่อสร้าง ที่ตั้งของงานก่อสร้างแต่ละรายการ
2. ผู้รับจ้างจะต้องมีมาตรการในการป้องกันอุบัติเหตุต่าง ๆ อันอาจเกิดจากการทำงานก่อสร้างที่ไม่เหมาะสม จะมีสาเหตุมาจากสภาพแวดล้อมแรงงานที่กระทำ ทั้งนี้เพื่อความปลอดภัยของชีวิตและทรัพย์สินทั้งหมดที่เกี่ยวข้องของมาตรฐานเกี่ยวกับการป้องกันอุบัติเหตุผู้รับจ้างจะต้องปฏิบัติตามมาตรฐานความปลอดภัยใน
3. วัสดุต่าง ๆ ที่นำมาใช้ในการก่อสร้างก่อนนำมาใช้จะต้องไม่รับความเสียหายจากการจราจรจากวัสดุเสียก่อนวัสดุใดหากมีการกำหนดมาตรฐานไว้ในมาตรฐานผลิตภัณฑ์อุตสาหกรรม (มอก.) การทดสอบและพิจารณาอนุมัติให้นำวัสดุดังกล่าวมาใช้ในการก่อสร้างให้ถือปฏิบัติตาม ข้อกำหนด ของ มอก. สำหรับวัสดุนั้น ๆ หากภายหลังปรากฏว่าวัสดุที่นำมาใช้งานก่อสร้างไม่ถูกต้องตามมาตรฐานกำหนดต้องตามมอก.ผู้รับจ้างยังคงต้องรับผิดชอบความเสียหายหรือ ความผิดพลาดที่เกิดขึ้นทั้งสิ้น
4. ผู้รับจ้างจะต้องทำการก่อสร้างด้วยความระมัดระวังโดยไม่ให้เกิดความเสียหายต่อทรัพย์สินของทางราชการหรือเอกชนหากเกิดความเสียหายขึ้นผู้รับจ้าง ต้องทำการซ่อมแซมให้ใช้งานได้ดีดังเดิม
5. รถขุดและรถบรรทุกเครื่องจักรที่ใช้ในงานก่อสร้างจะต้องปฏิบัติตามกฎหมาย
6. ที่จุดเริ่มต้นและจุดสิ้นสุดโครงการ ฯ รวมทั้งทางแยก ให้ผู้รับจ้างปรับปรุงระดับของถนนให้กลมกลืนกับถนนเดิมโดยไม่ทำให้เกิดอุปสรรคต่อการจราจร
7. สาธารณูปโภคต่าง ๆ เช่น ไฟฟ้า ,โทรศัพท์,ประปา,ท่อระบายน้ำ เป็นต้นอยู่บริเวณที่ก่อสร้างและเป็นอุปสรรคต่อการก่อสร้างผู้รับจ้างจะต้องดำเนินการติดต่อหน่วยงานที่เกี่ยวข้องเพื่อย้ายสิ่งต่าง ๆ เหล่านี้ไปให้พ้น ค่าใช้จ่ายต่าง ๆ ให้เป็นผู้รับจ้าง
8. ท่อ คล.ล. ที่ใช้ให้ได้รับความยาวตามมาตรฐานที่ผลิตโดยไม่ได้มีการดัดใช้งาน และให้ตัดแต่งดินเดิม และ / หรือ ท่อคลองเดิมบริเวณปลายท่อทั้งสองข้างเพื่อให้ระบายน้ำผ่านท่อได้
9. จำนวนและตำแหน่งท่อระบายน้ำอาจเปลี่ยนแปลงได้ตามความเหมาะสม เพื่อให้สอดคล้องกับสภาพพื้นที่ และสามารถระบายน้ำได้ดีทั้งนี้ให้ขึ้นอยู่กับดุลยพินิจของผู้ควบคุมงาน แต่จำนวนรวมทั้งสิ้นต้องไม่น้อยกว่าเดิม
10. ผู้รับจ้างจะต้องติดป้ายเตือน หรือเครื่องหมายจราจรหรือสัญลักษณ์บริเวณระหว่างทำการก่อสร้างตามมาตรฐานกรมโยธาธิการและผังเมืองหรือกรมทางหลวง
11. รายการใดที่ไม่ได้กำหนดไว้ในแบบหรือกำหนดไว้ไม่ชัดเจนหรือแสดงไว้ขัดแย้งกัน หรือปัญหาในการก่อสร้างหรือไม่เป็นไปตามหลักวิชาช่างที่ดีให้รายงานและดำเนินการตามดุลยพินิจของคณะกรรมการตรวจการจ้าง ฯ
12. ถ้าหากการเพิกถอนหรือโครงสร้างส่วนหนึ่งส่วนใดไม่เสร็จในรวดเดียวแล้ว ต้องหยุดเพิกถอนกรณีการที่ผู้ควบคุมงานกำหนด และห้ามเพิกถอนก่อก

ในขณะที่ยังคงมีที่ป้องกันหรือไม่เป็นไปตามหลักวิชาช่างที่ดีให้รายงานและดำเนินการตามดุลยพินิจของคณะกรรมการตรวจการจ้าง ฯ

13. เขตทางขึ้นอยู่กับสภาพพื้นที่

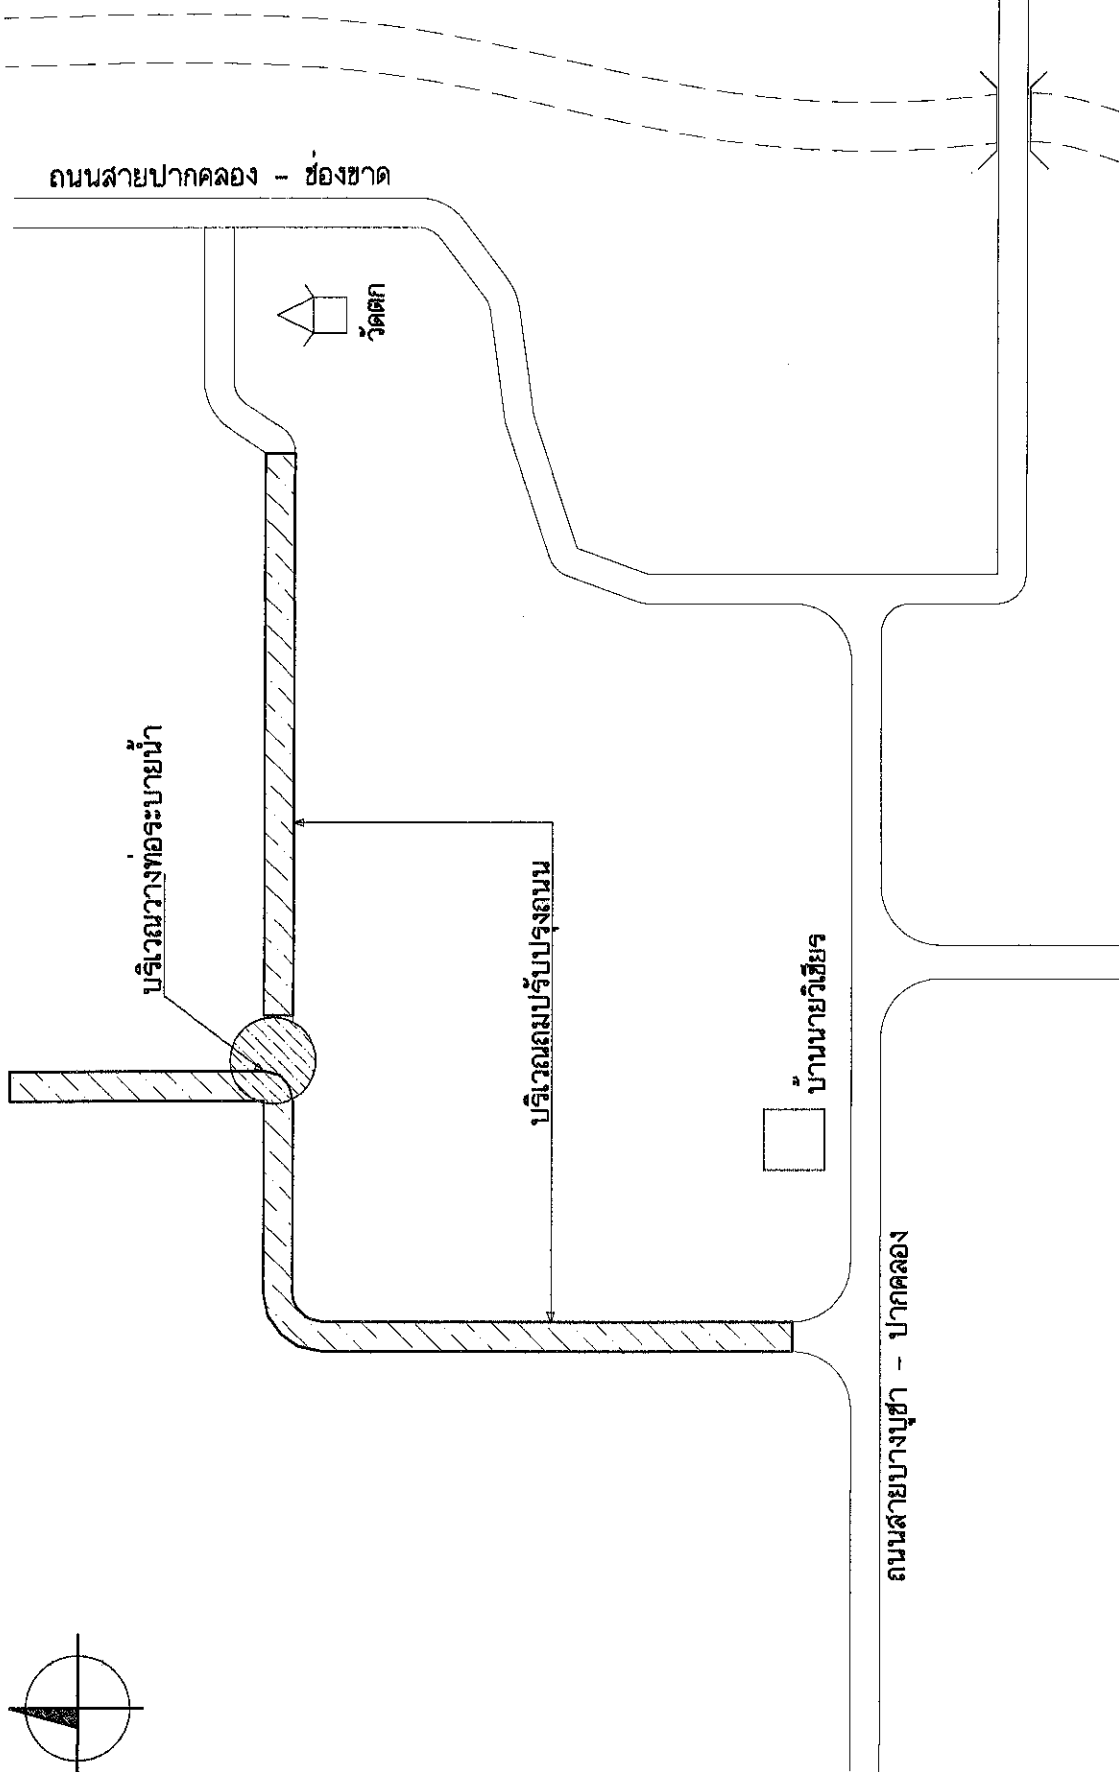
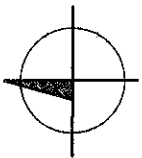
14. มิติต่าง ๆ มีหน่วยเป็นเมตร นอกจากระบุเป็นอย่างอื่นในแบบ

15. ระยะให้วัดจากเสาเป็นหลัก มิให้วัดจากแบบ

16. ในกรณีที่เกิดปัญหาหรือเกิดการเปลี่ยนแปลงใด ๆ ให้อยู่ในดุลยพินิจของผู้ควบคุมงานและคณะกรรมการตรวจการจ้าง

โครงการ ปรับปรุงถนนสายข้างบ้านนายวิเชียร และสายหลังวัดตก หมู่ที่ 2			
	แบบแสดง รายการประกอบแบบ		
	สำรวจ	นายช่างโยธา	
	เขียนแบบ	นายช่างโยธา	
	ออกแบบ/ตรวจสอบ	ผู้อำนวยการกองช่าง	
	เห็นชอบ	ปลัดเทศบาลตำบลเกาะหวด	
แบบเลขที่ อก. 01/2568	21 / 07 / 2567	อนุมัติ	นายทรงมนต์ศรีสืบเสภาหวด
ฉบับที่ 1	5		

NORTH



ถนนสายบางบุษ - ปากคลอง

บ้านนายวิเชียร

บริเวณถนนปรับปรุงถนน

บริเวณทางท่อระบายน้ำ

วัดตึก

โครงการ ปรับปรุงถนนสายบางบ้านนายวิเชียร และสายตึกวัดตึก หมู่ที่ 2



แบบแสดง

สำรวจ

เขียนแบบ

ออกแบบ/ตรวจสอบ

เห็นชอบ

อนุมัติ

นายช่างโยธา

นายช่างโยธา

ผู้อำนวยการกองช่าง

ปลัดเทศบาลตำบลเกาะหวด

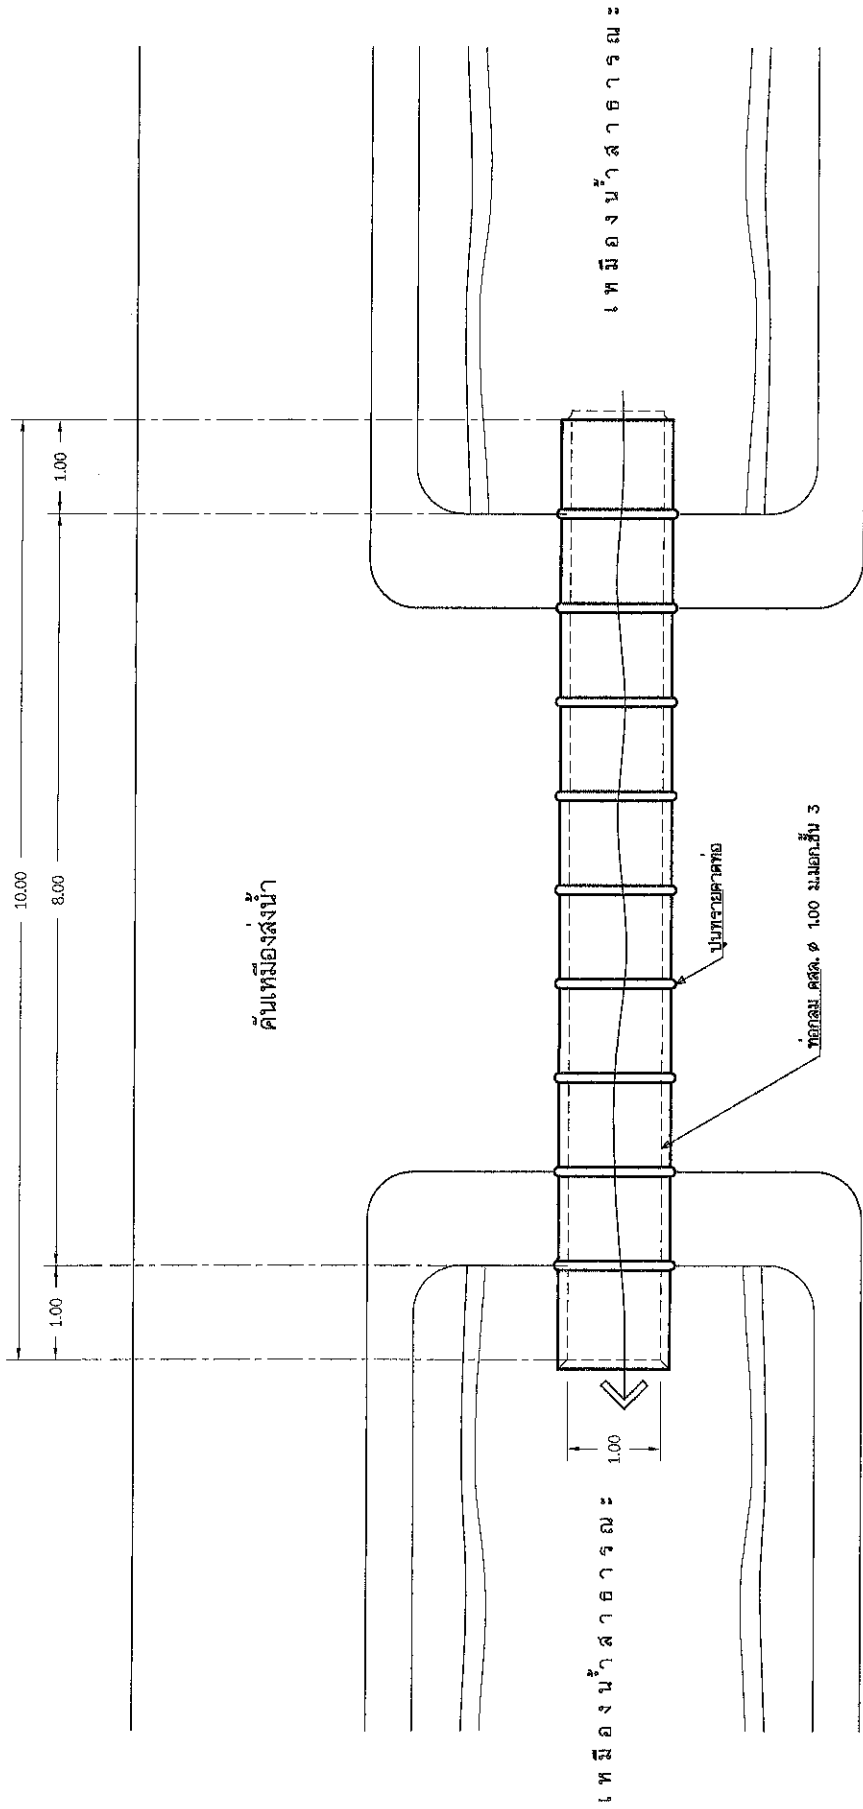
นายกเทศมนตรีตำบลเกาะหวด

ผังบริเวณ

มาตราส่วน No Scale

วันที่ 2 5

31 / 07 / 2567



โครงการ ปรับปรุงถนนสายขนานบ้านนิยัร และสายหลังวัดก หน้าที่ 2

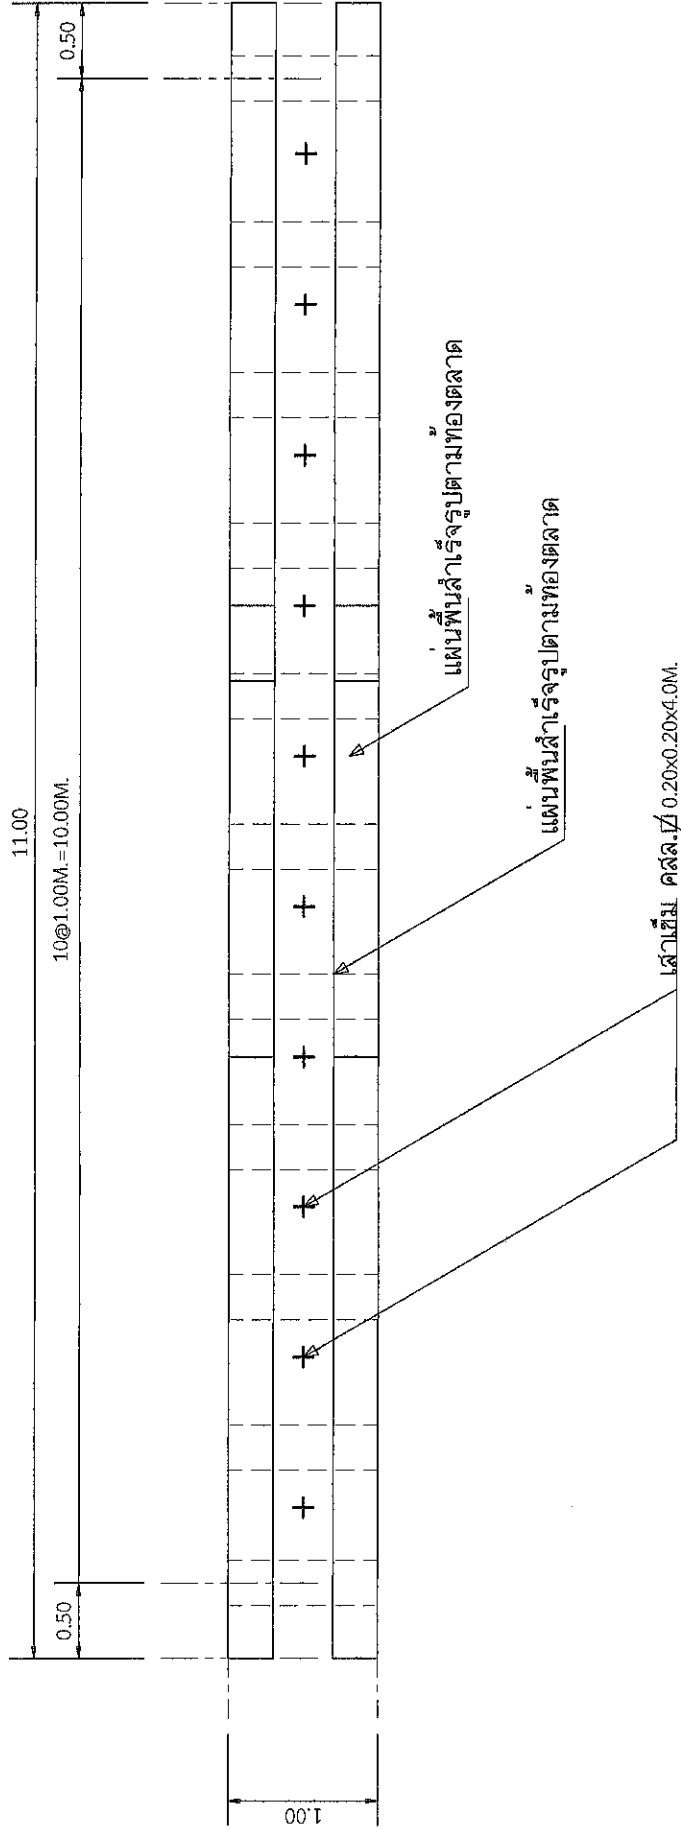
	แบบแสดง		แนบวง
	สำรวจ	เขียนแบบ	นายชัชโยธา
แบบแสดง	ออกแบบ/ตรวจสอบ	เห็นชอบ	อนุมัติ
นายชัชโยธา	นายชัชโยธา	ผู้ควบคุมการก่อสร้าง	ปลัดเทศบาลตำบลเกาะหวด
นายชัชโยธา	นายชัชโยธา	นายชัชโยธา	นายชัชโยธา

แบบแสดง กท. 01/2568

31 / 07 / 2567

แผ่นที่ 3 5

รูปแบบ 1 : 75



โครงการ ปรับปรุงถนนสายข้างบ้านนายวิเชียร และสายหลังวัดกก หมู่ที่ 2				
	แบบแสดง แปลงตำแหน่งเสาเข็ม			
	สำรวจ	นายช่างโยธา		นายช่างโยธา
	เขียนแบบ	นายช่างโยธา		นายช่างโยธา
แบบเลขที่ กท. 01/2568	ออกแบบ/ตรวจสอบ	ผู้อำนวยการกองช่าง		ผู้อำนวยการกองช่าง
31 / 07 / 2567	เห็นชอบ	ปลัดเทศบาลตำบลเกาะหวด		ปลัดเทศบาลตำบลเกาะหวด
แผนที่ 5	อนุมัติ	นายกเทศมนตรีตำบลเกาะหวด		นายกเทศมนตรีตำบลเกาะหวด